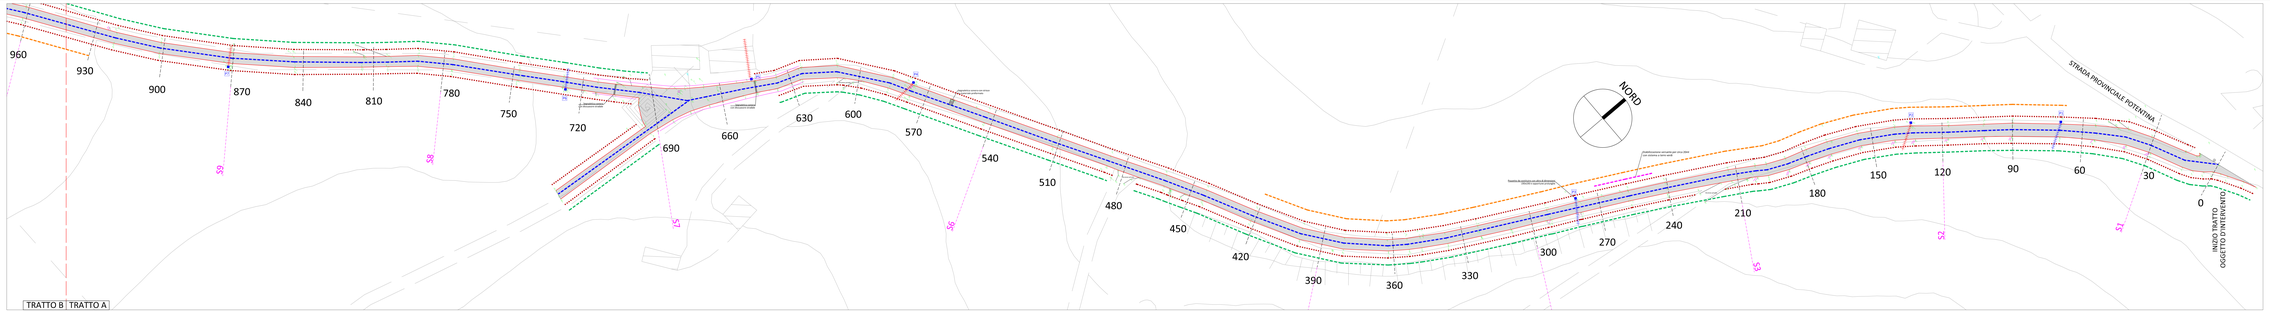

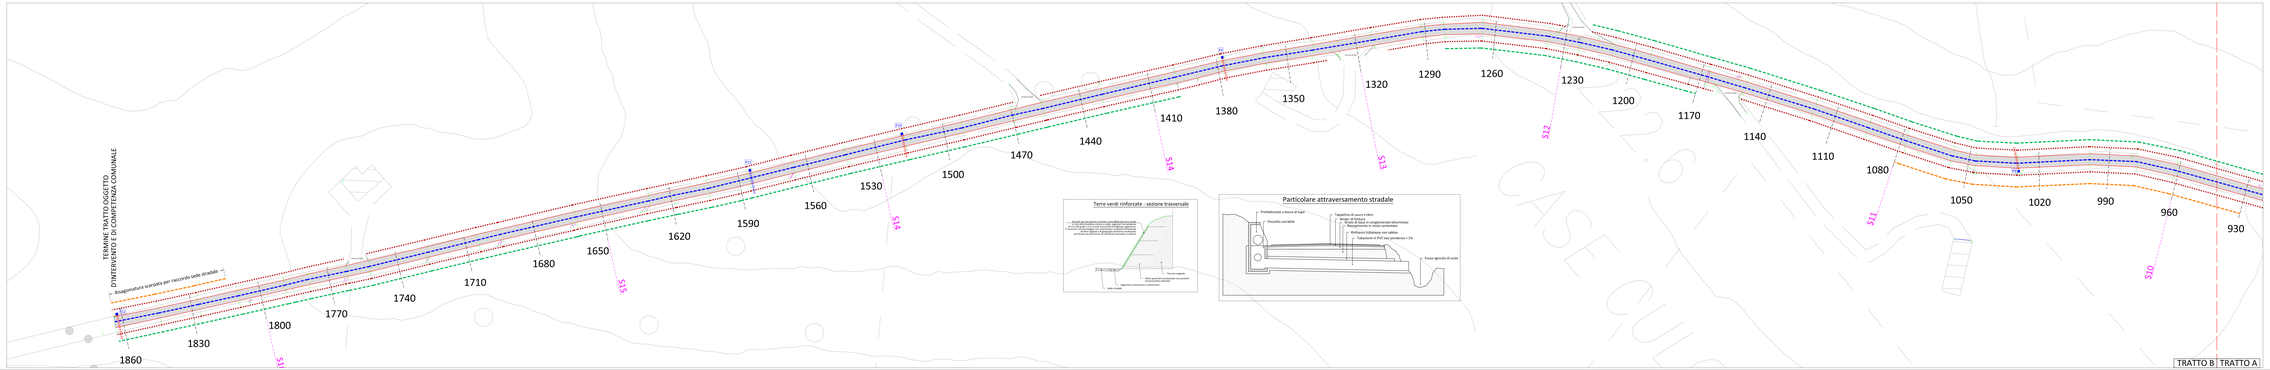

LEGENDA

- Sbancbinamento e pulizia cigli stradali in terra (voce prezzario 19.18.021)
- Apertura e approfondimento bocchette su banchine (voce prezzario 19.18.051)
- Consolidamento scarpata con sistema a terre verdi (voce prezzario 17.19.009.002)
- Ripro0filatura di scarpata (voce prezzario 19.01.001.001)
- Superficie stradali su cui realizzare riprofilatura con binder e nuovo strato di tappetino (voce prezzario 19.15.004.001 e 19.15.005.001)
- P3 Pozzetto prefabbricato esistente e non oggetto d'intervento
- Attraversamento stradale esistente e non oggetto d'intervento
- P3 Nuovo pozzetto con apertura a bocca di lupo prefabbricata
- Nuovo attraversamento stradale
- 120 Progressiva stradale (metri lineari)

STUDIO TECNICO
Dott. Ing. TIZIANO FRONTALONI
Via Gramsci 22 - 62010 Montelupone (MC) - Tel/Fax 0733/904001 - Cell. 3332785004
pec_mail: tiziano.frontaloni@ingpec.eu - mail: tiziano.frontaloni@libero.it
P.IVA: 01921560430 - C.F.: FRNTZN78E18E769L

COMUNE DI MONTELUPONE
Provincia di Macerata

COMMITTENTE:	COMUNE DI MONTELUPONE (MC)
OGGETTO:	PROGETTO ESECUTIVO DI MANUTENZIONE STRAORDINARIA STRADA COMUNALE C.DA CERVARE - Fogli catastali 34, 35, 38, 39
UBICAZIONE:	STRADA COMUNALE C.DA CERVARE, MONTELUPONE (MC) FOGLI CATASTALI N.34, 35, 38, 39
TAVOLA: 05	ELABORATO: ELABORATO GRAFICO - STATO DI PROGETTO PLANIMETRIE DEGLI INTERVENTI PARTICOLARI COSTRUTTIVI
	DATA: MARZO 2018 SCALA: 1:500 - 1:50
AGG. n.	
R.U.P.	DOTT. ANTONIO SPACCESI

IL TECNICO PROGETTISTA: Dott. Ing. TIZIANO FRONTALONI	IMPRESA ESECUTRICE:	COMMITTENTE: COMUNE DI MONTELUPONE